


VÄSTERÅS KONSTHALL

KONSTNÄRSFÖRENINGEN

Måttitning över Västerås Konsthalls nya lokaler i Gallerian
Sturegatan 12, 722 13 Västerås

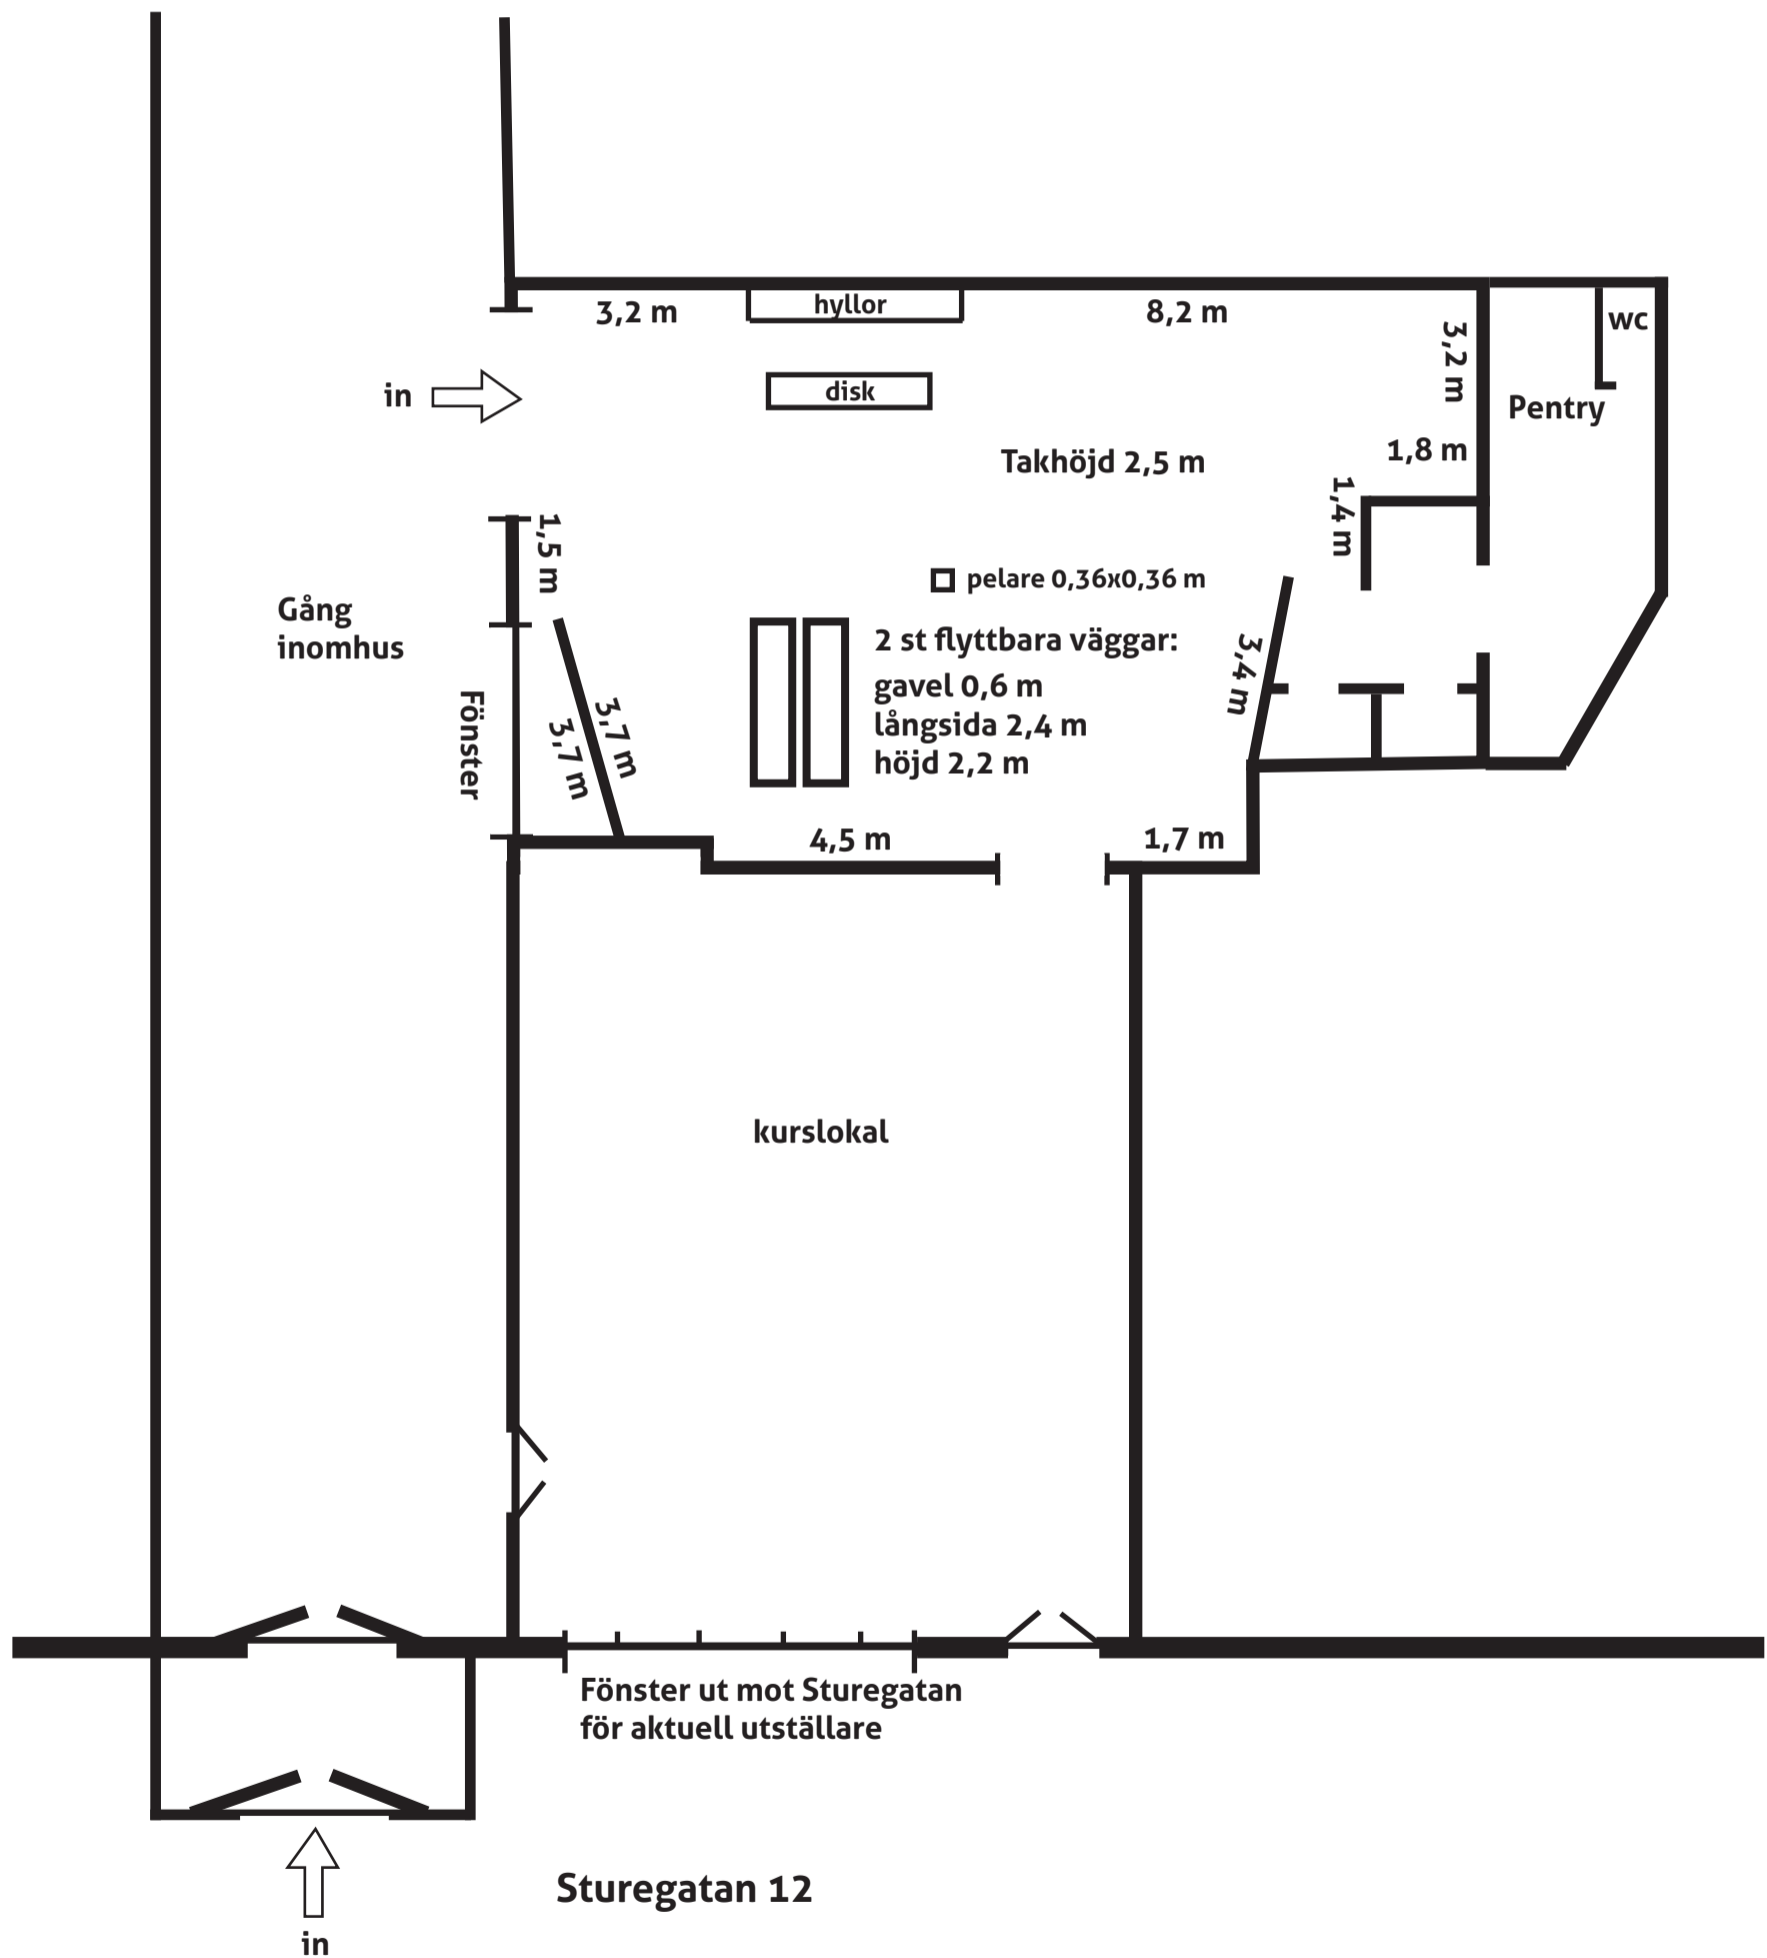

Totalt ca 48 längdmeter