


# VÄSTERÅS KONSTHALL

Mått ritning över Västerås Konsthalls lokaler i Gallerian  
Sturegatan 12, 722 13 Västerås

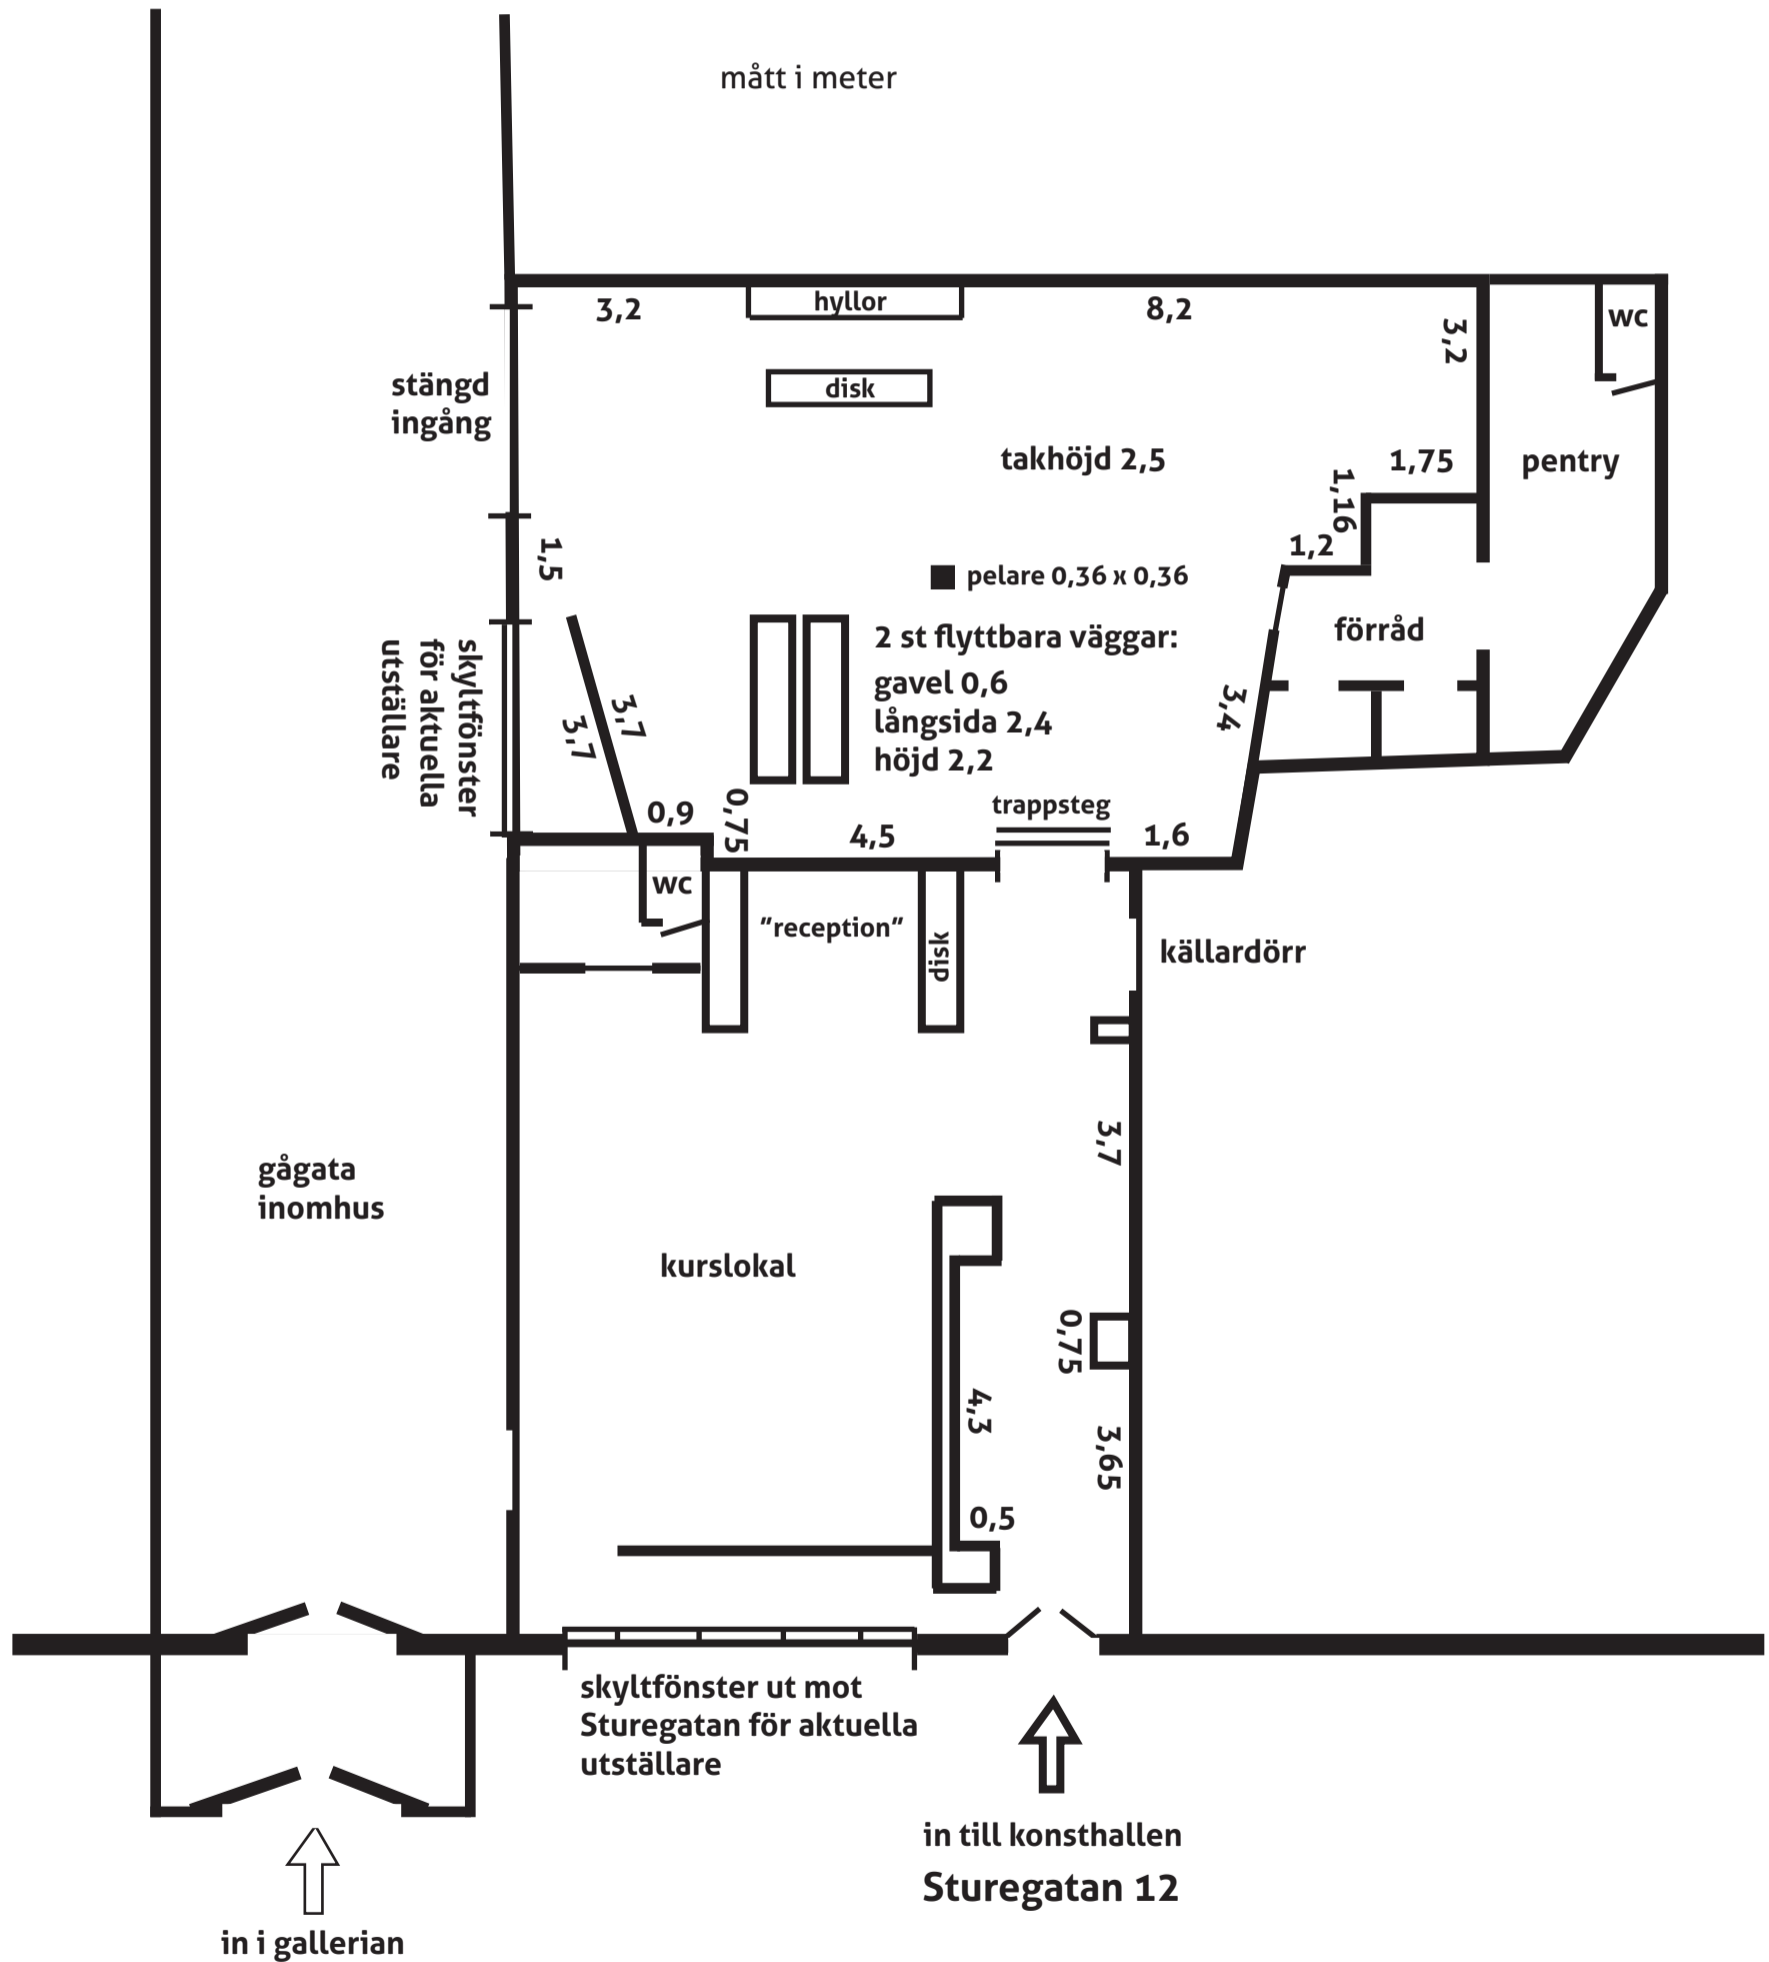

Totalt ca 65 längdmeter utställningsyta